





5.5 Priedėlis. Rekomenduojama sanitarinė apsaugos zona

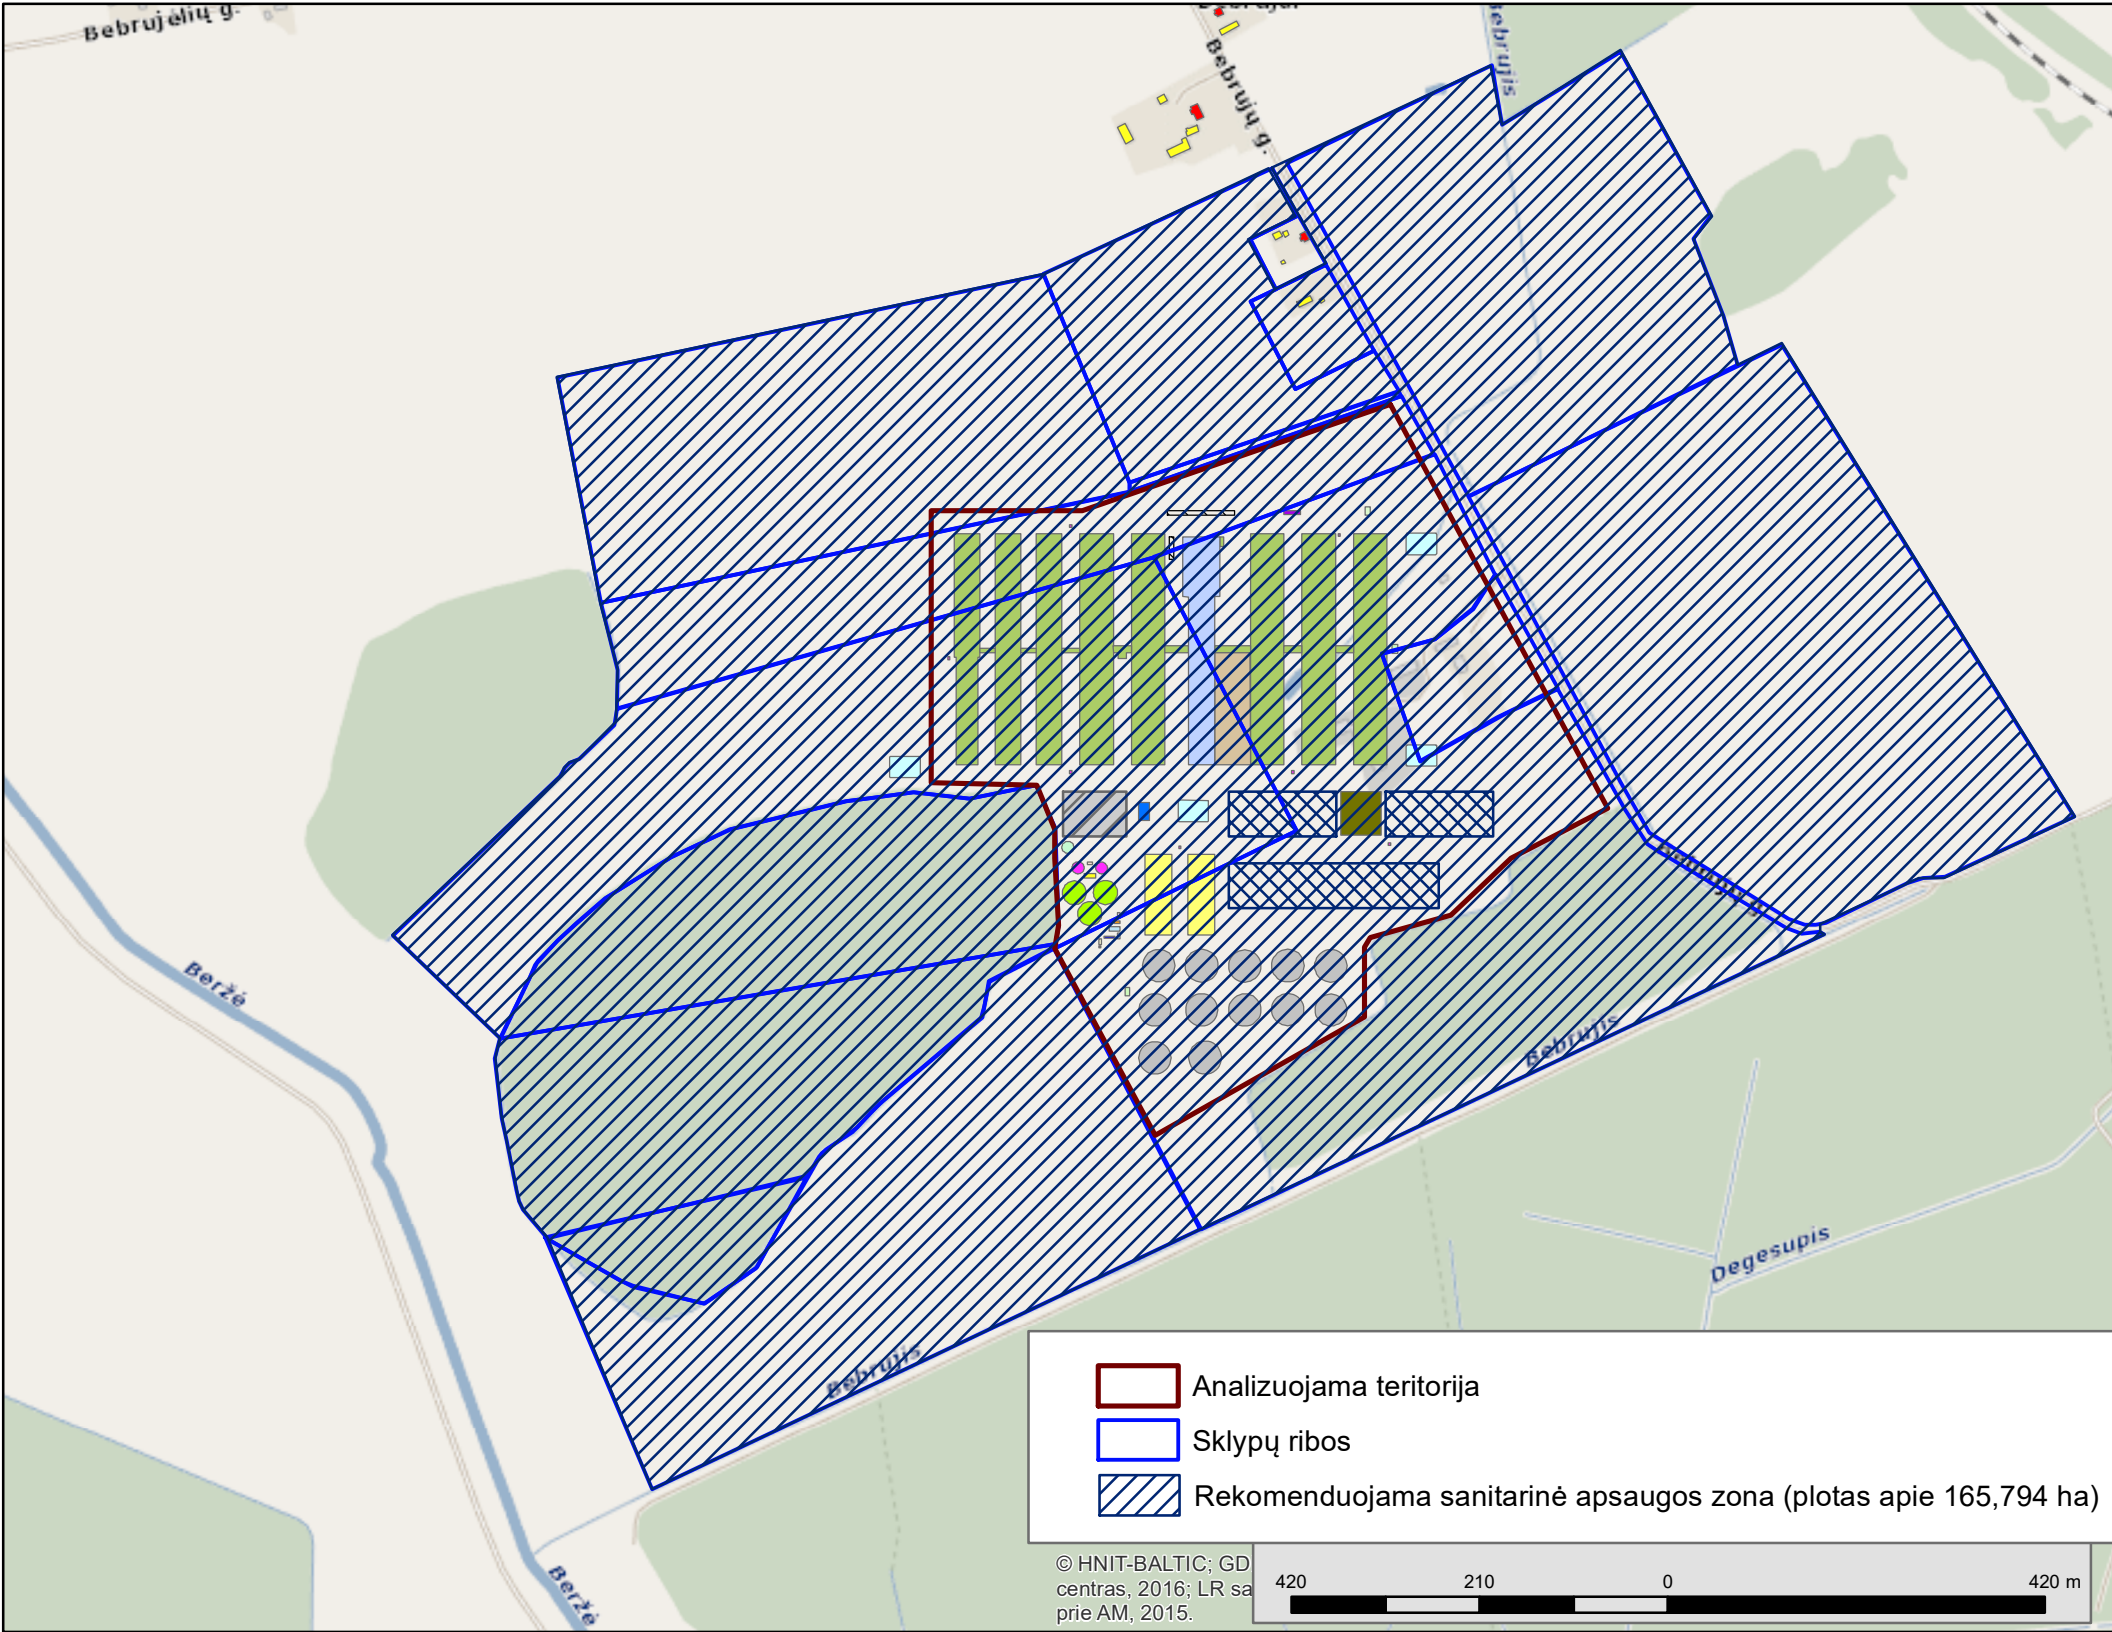

-  Analizuojama teritorija
-  Sklypų ribos
-  Rekomenduojama sanitarinė apsaugos zona (plotas apie 165,794 ha)